
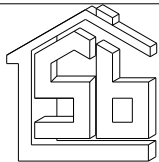


CONDOMÍNIO PORTO MARINA TAUÁ I

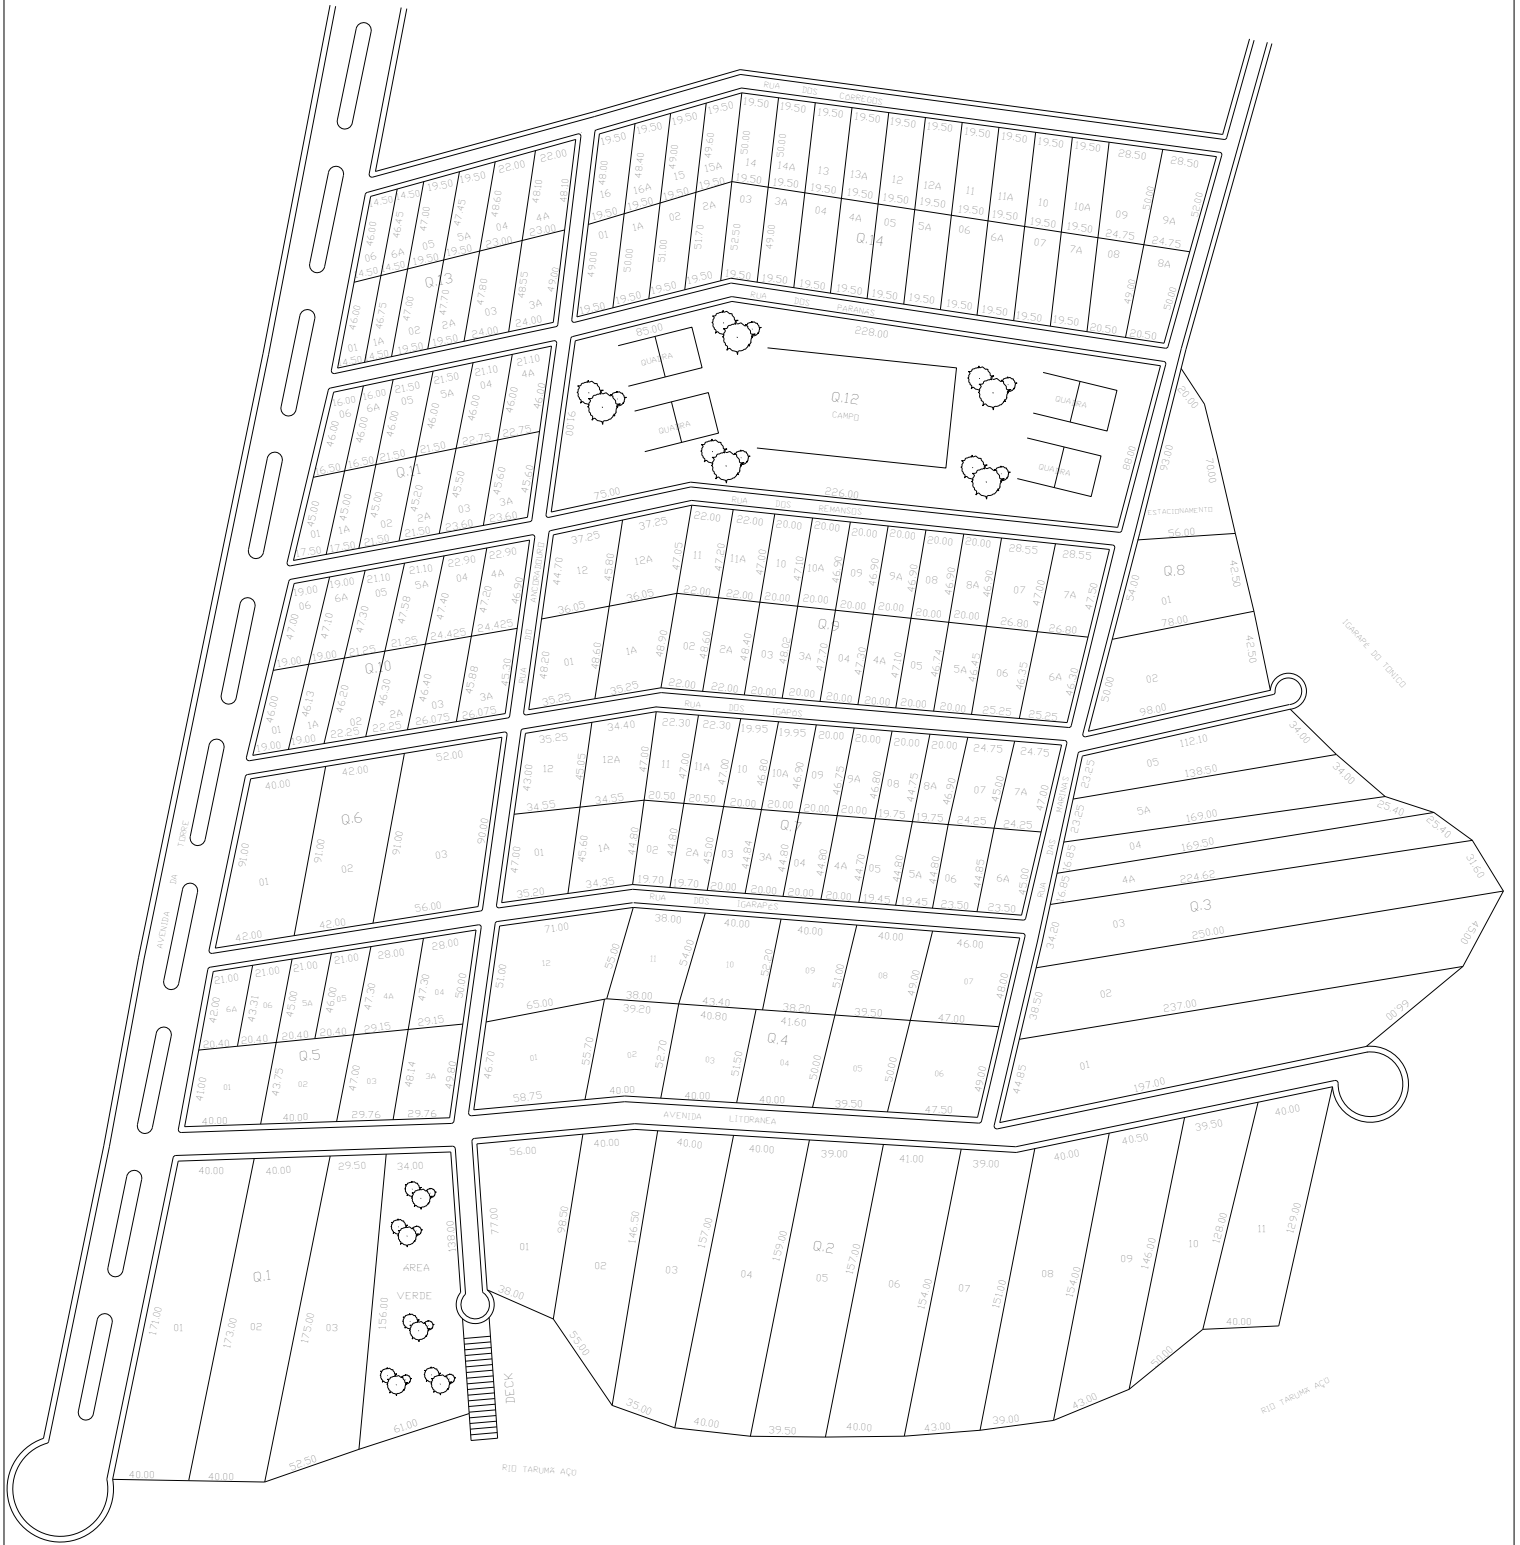

S. B. IMÓVEIS LTDA.

CRECI: 094 - PJ

ENDEREÇO: Rua José Paranaguá, 383 - Centro

FONE: 2129-4537/ 2129-4514

INFORMAÇÕES: Lícia Maria/ Marcelo Augusto

DESENHO: Fabiana Viégas

TÍTULO: LAY OUT

NOME DO ARQUIVO: tauá/P.baixa

ESCALA: 1: 4000

DATA: DEZ/ 2007